

男子トイレ

楽屋3
(5%~7%)

楽屋2
(20%~30%)

楽屋1
(20%~30%)

警備員室

シャワー室

女子トイレ

楽屋廊下

備品棚

備品棚

Horizont幕

バトン8
バトン7

LH(B.G.R.Y)

大黒幕

袖幕2

バトン6
(松羽目)

バトン5

バトン4

バトン3

バトン2

引割幕2

ピアノ庫

吊物綱元

引割幕1

搬入口

バトン1

袖幕1

吊物操作盤


レドンチヨウライン

大道具庫

照明室入口

音響室入口

アザレアホール平面図. 間口16m. 奥行き11.5m. S $\frac{1}{100}$

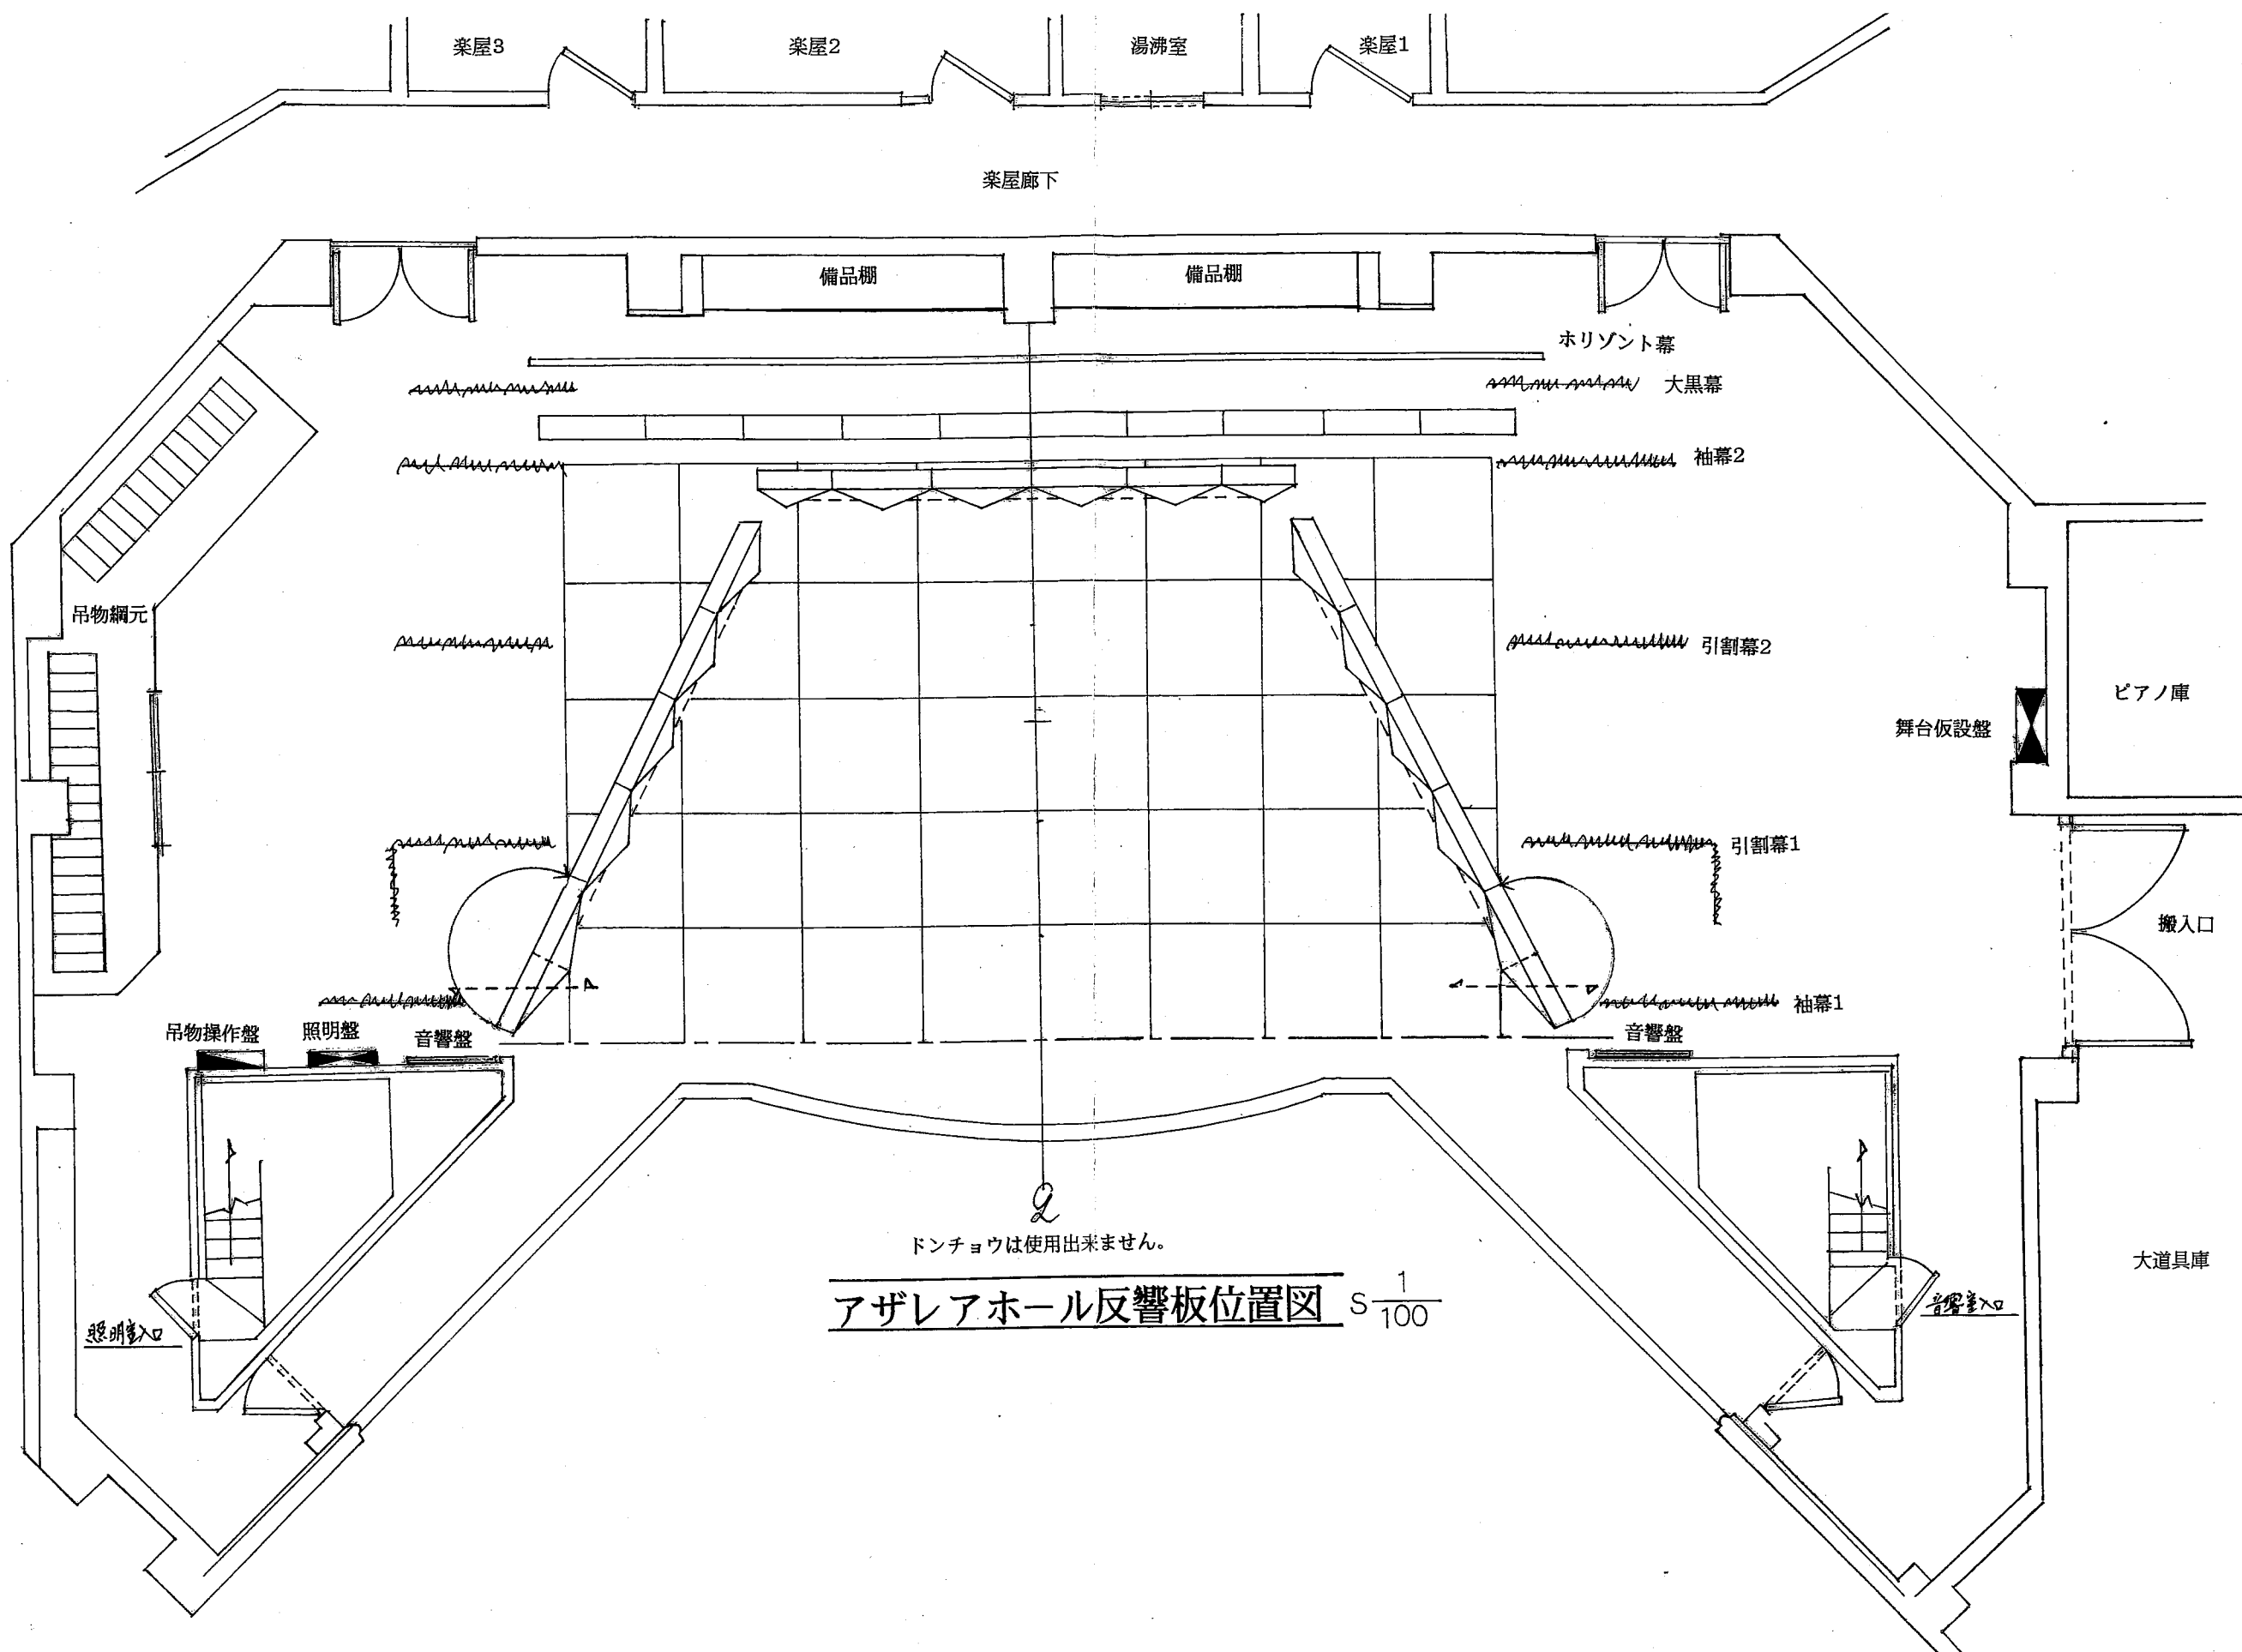

楽屋3

楽屋2

湯沸室

楽屋1

楽屋廊下

備品棚

備品棚

Horizont幕

大黒幕

袖幕2

吊物網元

引割幕2

ピアノ庫

舞台仮設盤

引割幕1

搬入口

吊物操作盤

照明盤

音響盤

音響盤

袖幕1

ドンチョウは使用出来ません。

アザレアホール反響板位置図 S $\frac{1}{100}$

照明盤入口

音響盤入口

大道具庫